

Stoginės lietaus įlajos paaiškinimai

Vamzdyno atkarpa (VA)

Projektinis debitas (Ū proj)

Įtekėjimo vamzdžio ilgis

Aukštis

Simbolių paaiškinimas



Stoginė lietaus įlaja




Perdavimo punktas



Kompensacinė mova



Mažinimas

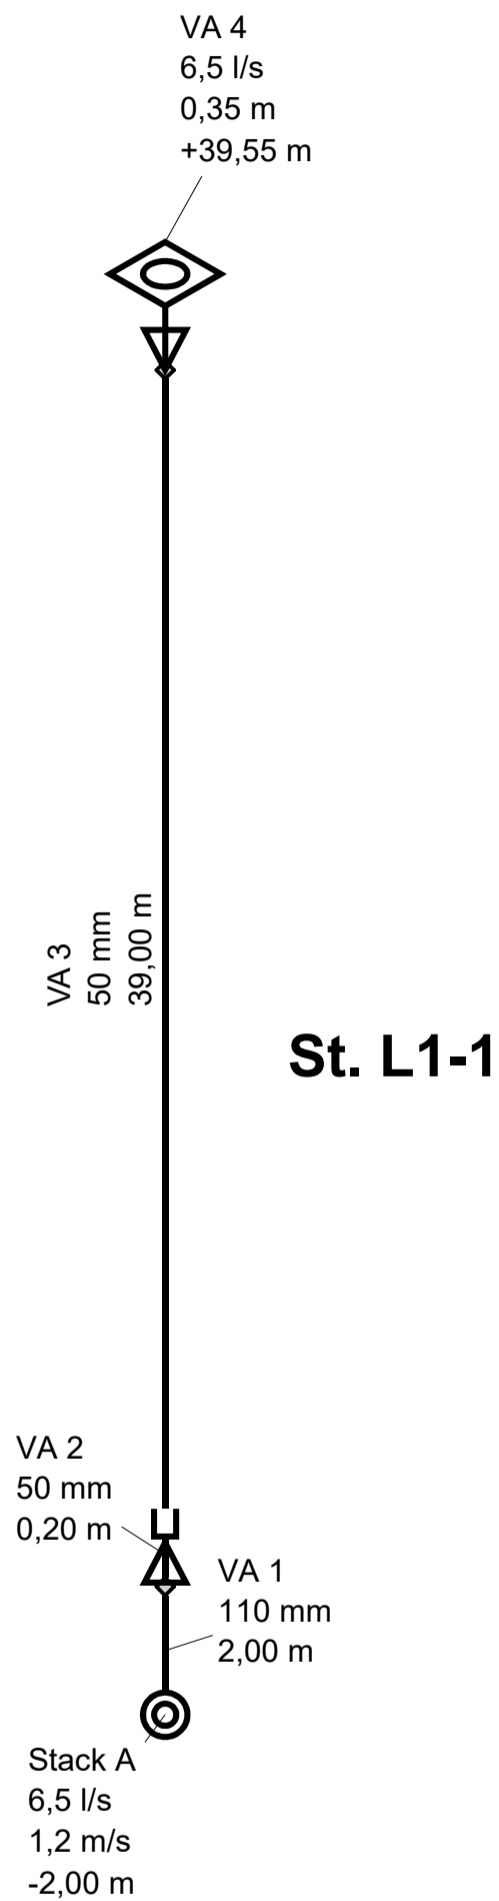

Projekto Nr.:	Projektas: Lietaus nuotekų sistema		
	Aprašymas:		
	Dalinis projektas: 13a pastatas		
Konsultantas:	Adresas:		
Telefonas:	Pašto kodas:		
	Miestas:	Sudaryta: 2023-03-16	Pakeista: 2023-03-16