







Stoginės lietaus įlajos paaiškinimai

Vamzdyno atkarpa (VA)
Projektinis debitas (V̇ proj)
Įtekėjimo vamzdžio ilgis
Aukštis

Simbolių paaiškinimas

-  Stoginė lietaus įlaja
-  Perdavimo punktas
-  Kompensacinė mova
-  Mažinimas

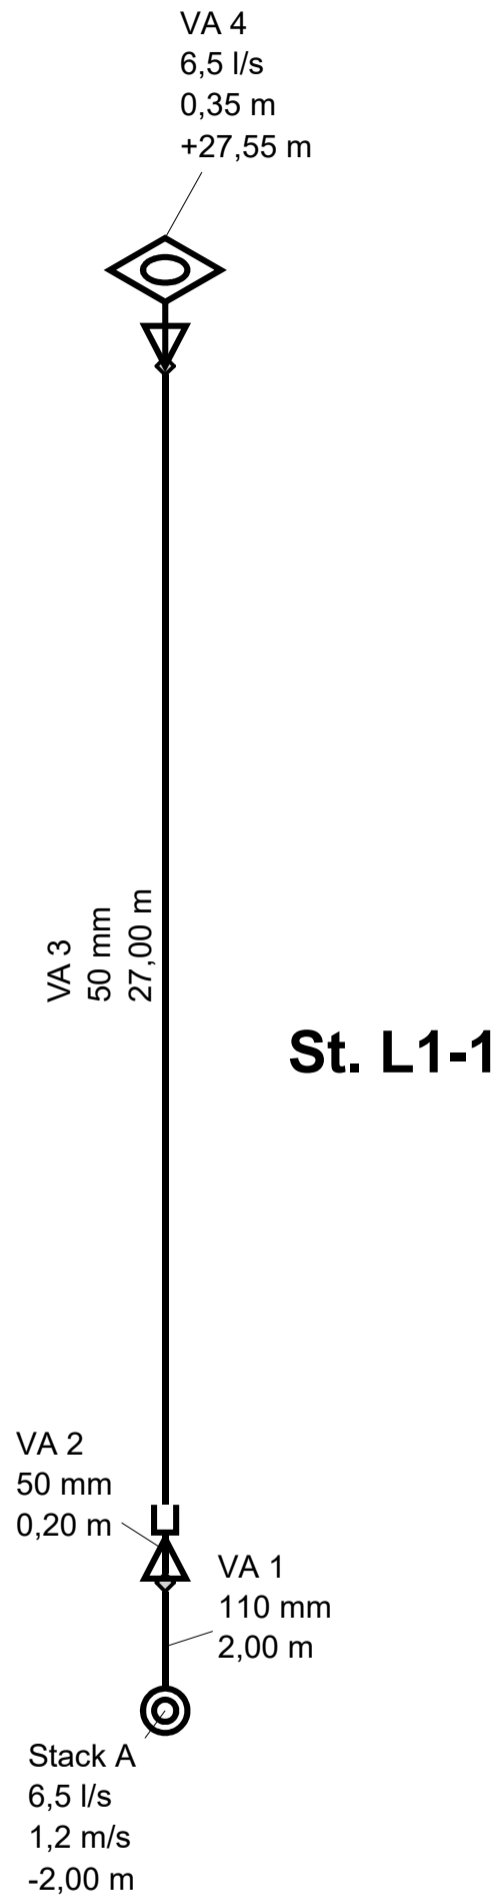

Projekto Nr.:	Projektas: Lietaus nuotekų sistema		
	Aprašymas:		
	Dalinis projektas: 9a pastatas		
Konsultantas:	Adresas:		
Telefonas:	Pašto kodas:		
	Miestas:	Sudaryta: 2023-03-16	Pakeista: 2023-03-16